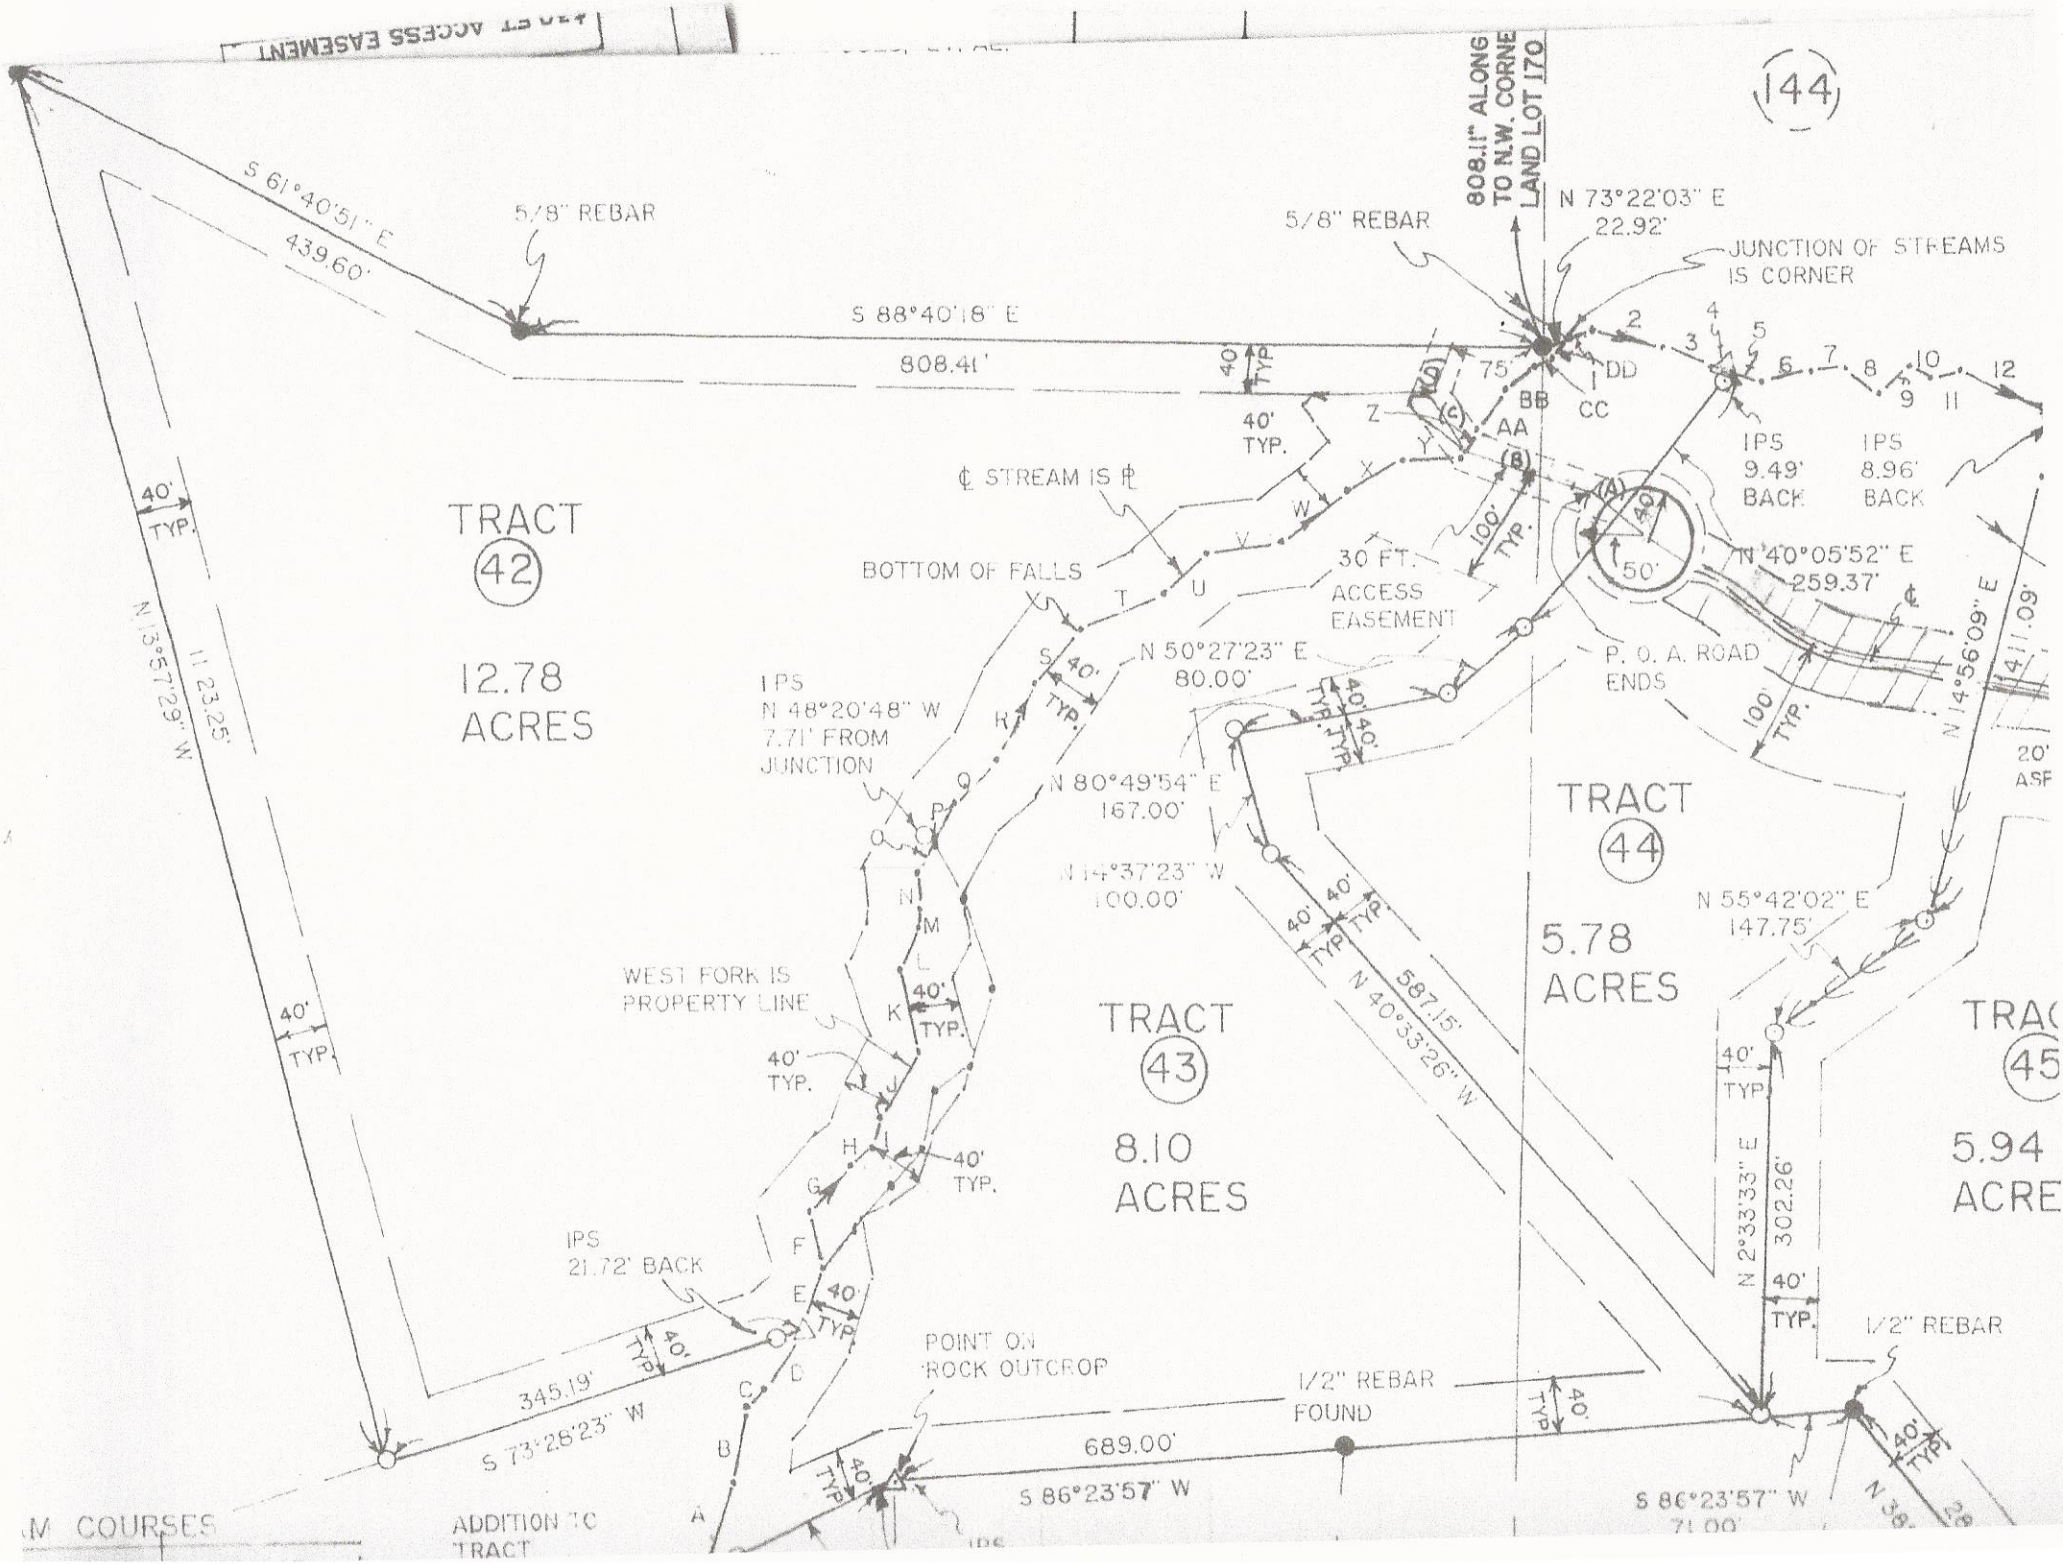
144
808.11' ALONG TO N.W. CORNE LAND LOT 170
N 73°22'03" E 22.92'
JUNCTION OF STREAMS IS CORNER
5/8" REBAR
5/8" REBAR
S 61°40'51" E 439.60'
S 88°40'18" E 808.41'
40' TYP.
75'
DD
CC
BB
AA
IPS 9.49' BACK
IPS 8.96' BACK
℄ STREAM IS ℄
BOTTOM OF FALLS
30 FT. ACCESS EASEMENT
100' TYP.
50'
N 40°05'52" E 259.37'
N 14°56'09" E 411.09'
P. O. A. ROAD ENDS
TRACT 42
12.78 ACRES
N 13°57'29" W 1123.25'
IPS N 48°20'48" W 7.71' FROM JUNCTION
N 50°27'23" E 80.00'
N 80°49'54" E 167.00'
N 14°37'23" W 100.00'
TRACT 44
5.78 ACRES
N 55°42'02" E 147.75'
N 40°33'26" W 587.15'
WEST FORK IS PROPERTY LINE
TRACT 43
8.10 ACRES
TRAC 45
5.94 ACRE
N 2°33'33" E 302.26'
IPS 21.72' BACK
345.19'
S 73°26'23" W
POINT ON ROCK OUTCROP
1/2" REBAR FOUND
689.00'
S 86°23'57" W
1/2" REBAR
S 86°23'57" W 71.00'
ACCESS EASEMENT
M COURSES
ADDITION TO TRACT