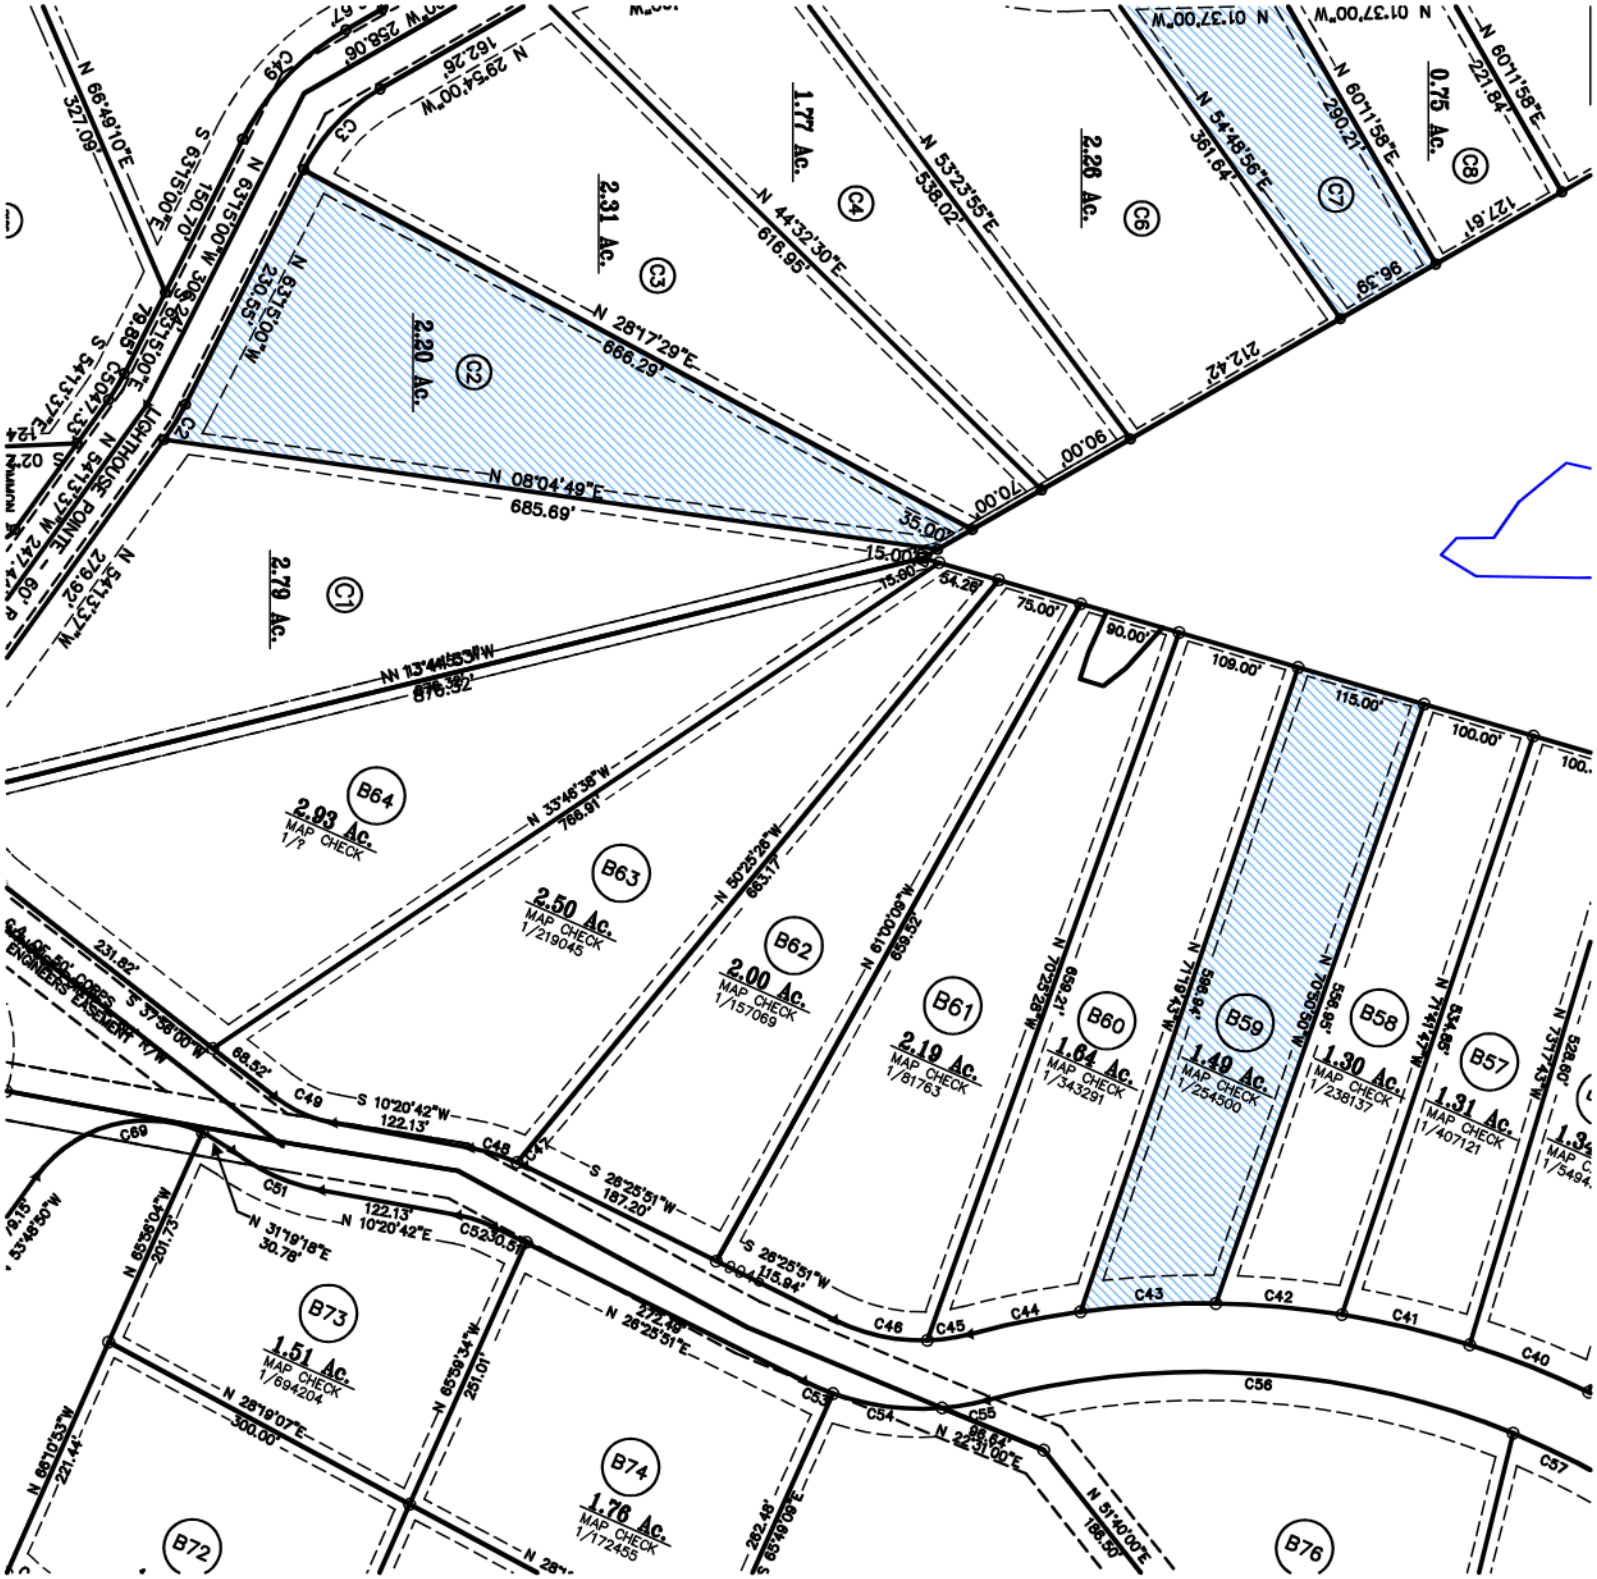
C1
2.79 Ac.
C2
2.20 Ac.
C3
2.31 Ac.
C4
1.77 Ac.
C6
2.26 Ac.
C7
0.75 Ac.
C8
B57
1.31 Ac.
MAP CHECK
1/407121
B58
1.30 Ac.
MAP CHECK
1/238137
B59
1.49 Ac.
MAP CHECK
1/254500
B60
1.64 Ac.
MAP CHECK
1/343291
B61
2.19 Ac.
MAP CHECK
1/81763
B62
2.00 Ac.
MAP CHECK
1/157069
B63
2.50 Ac.
MAP CHECK
1/219045
B64
2.93 Ac.
MAP CHECK
1/?
B72
B73
1.51 Ac.
MAP CHECK
1/694204
B74
1.76 Ac.
MAP CHECK
1/172455
B76
N 13°44'53"W
876.92'
N 33°46'38"W
766.91'
N 50°25'26"W
663.17'
N 61°00'09"W
659.52'
N 70°23'28"W
659.21'
N 71°19'43"W
596.94'
N 70°50'50"W
596.95'
N 71°47'47"W
636.58'
N 73°17'43"W
526.60'
N 08°04'49"E
685.69'
N 28°17'29"E
686.29'
N 44°32'30"E
616.95'
N 53°23'55"E
538.02'
N 54°48'56"E
361.64'
N 60°11'58"E
290.21'
N 60°11'58"E
221.84'
N 01°37'00"W
N 63°15'00"W
230.55'
N 63°15'00"W
306.26'
N 63°15'00"W
150.70'
N 29°54'00"W
162.26'
N 66°49'10"E
327.09'
S 63°15'00"E
S 54°13'37"E
N 54°13'37"W
279.92'
LIGHTHOUSE POINTE - 247.42'
C49
C50
C51
C52
C53
C54
C55
C56
C57
C58
C59
C60
C61
C62
C63
C64
C65
C66
C67
C68
C69
S 37°36'00"W
231.82'
S 10°20'42"W
122.13'
S 26°25'51"W
187.20'
S 26°25'51"W
115.94'
N 10°20'42"E
122.13'
N 31°19'18"E
30.78'
N 65°59'04"W
201.73'
N 26°25'51"E
272.48'
N 65°59'34"W
251.01'
N 28°19'07"E
300.00'
N 66°10'53"W
221.44'
N 22°31'00"E
86.64'
N 51°40'00"E
186.50'
S 65°49'08"E
282.48'
N 28°
15.00'
54.28'
75.00'
90.00'
109.00'
115.00'
100.00'
90.00'
70.00'
35.00'
15.00'
68.52'
ENGINEERS EASEMENT
N/W